


Короб ЮНИВУД | UNIWOOD

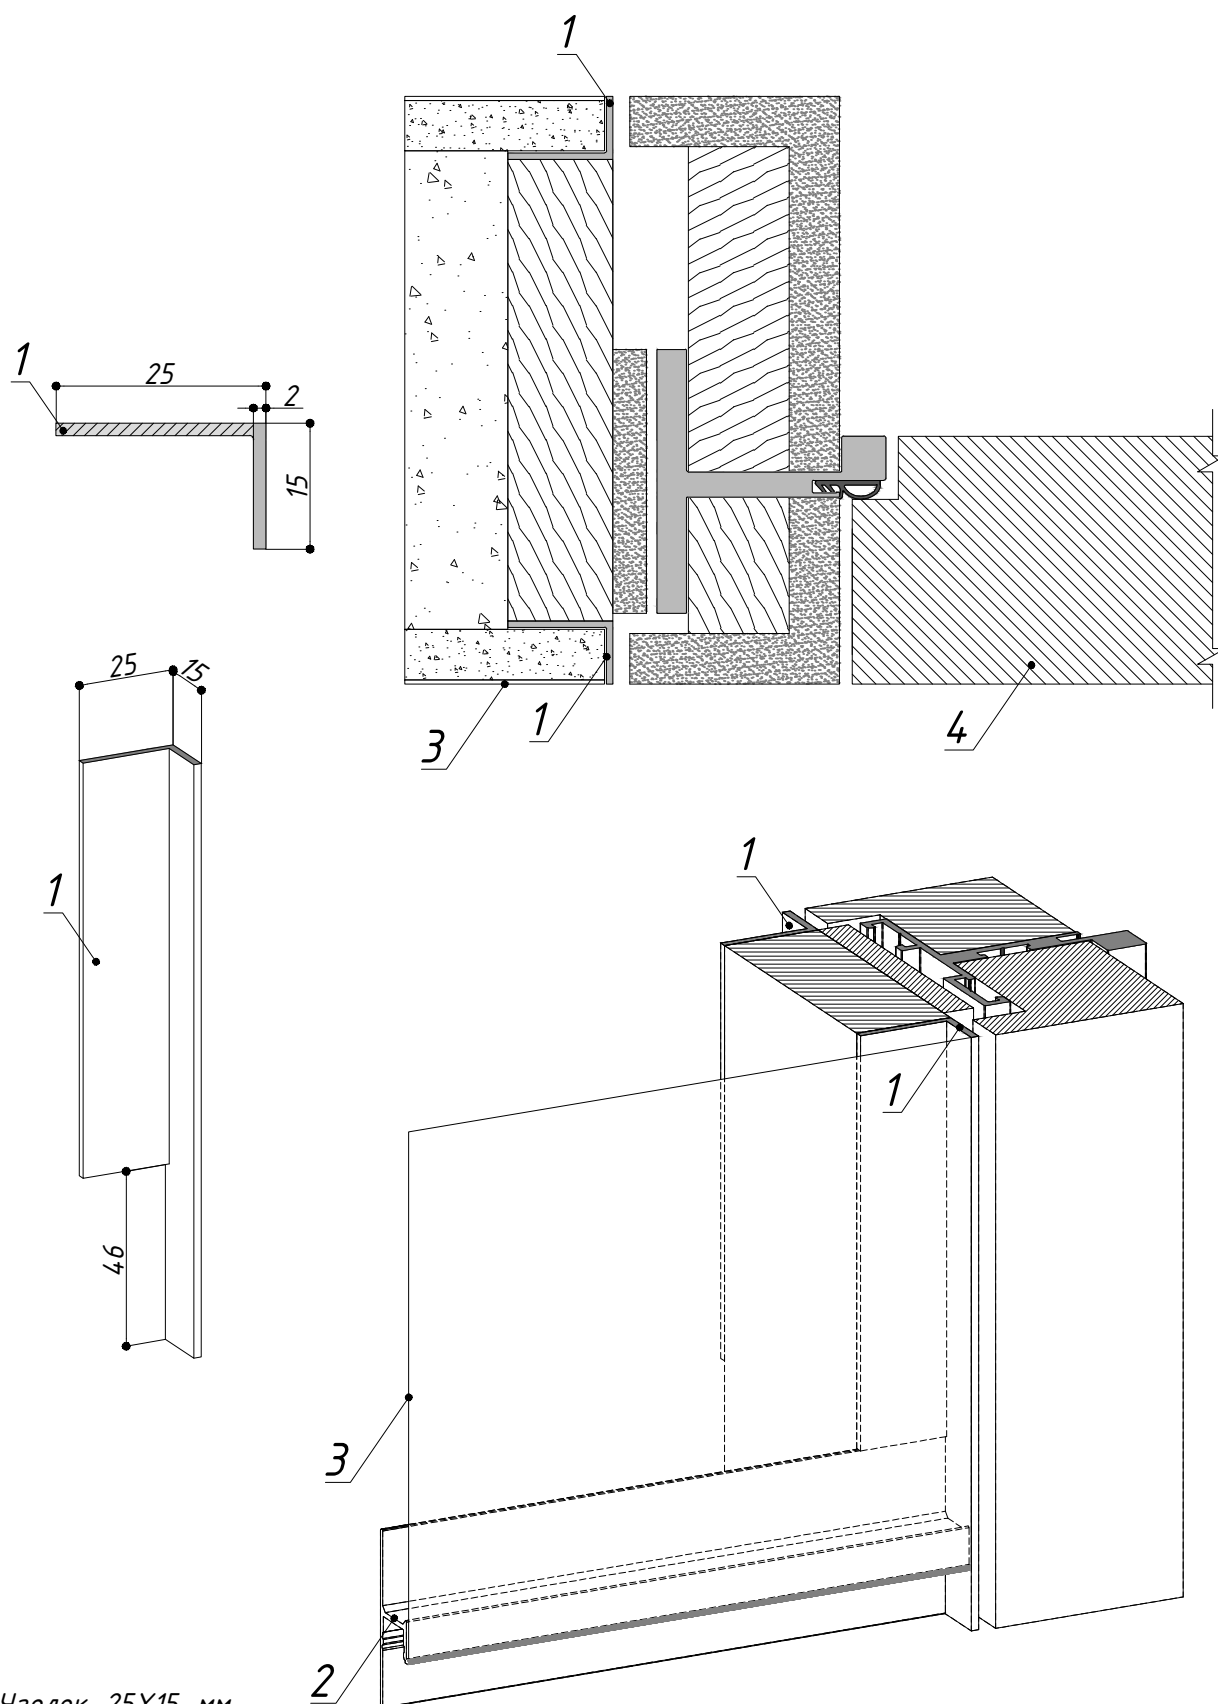

- 1. Уголок 25X15 мм
- 2. Плинтус
- 3. Уровень стены
- 4. Дверное полотно

 - поверхность запила

*Плинтус в одной плоскости со стеной и дверным полотном. Уголок запиливается по месту при монтаже.